


1:100

План 1-го поверху

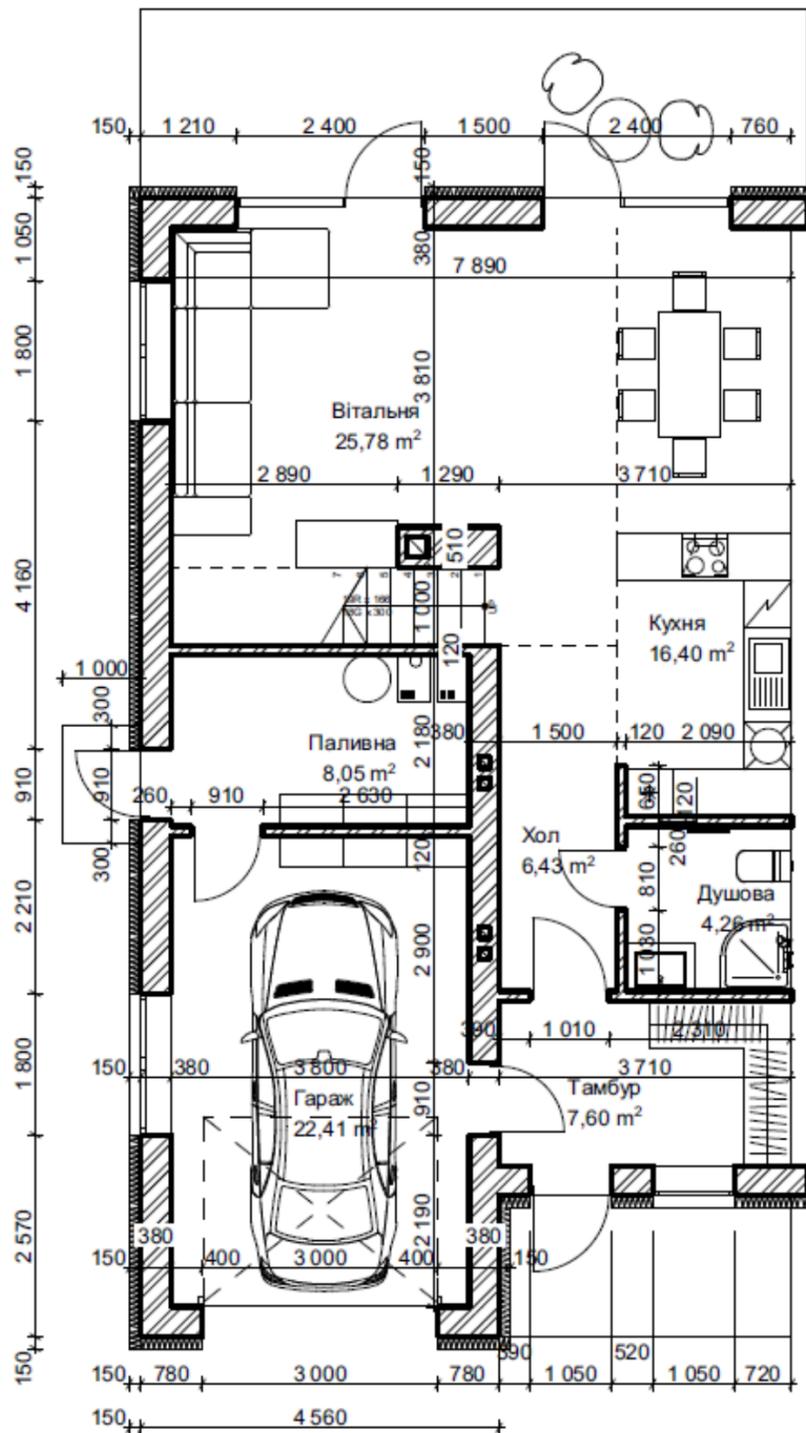

Площа приміщень

№ приміщ	Назва приміщення	Площа
1-й поверх		
101	Тамбур	7,60
102	Хол	6,43
103	Паливна	8,05
104	Душова	4,26
105	Вітальня	25,78
106	Кухня	16,40
107	Гараж	22,41
		90,93 м²

2-й поверх		
201	Спальня	19,65
201	Спальня	20,53
201	Хол	8,38
203	Спальня	23,37
204	Ванна	9,89
204	Душова	6,19
		88,01 м²
		178,94 м²

