

# ОГЛЯД КМ “ВЕЛИКІ ГАЇ”

Зробіть перший крок до вашої мрії про власний будинок



### Факт n° 1

Котеджі  
находяться  
всього за 10  
хвилин їзди від  
Тернополя.

01



### Факт n° 2

Кожен котедж,  
збудований із  
червоної цегли та  
утепленням у  
вигляді 100 мм  
пінопласту

02



### Факт n° 3

Ви матимете можливість  
насолоджуватися  
приватністю та відчувати  
себе щасливим власником  
усіх переваг сучасного життя  
завдяки закритому двору


03

# НАШЕ ПЛАНУВАННЯ

179 м<sup>2</sup> мрійного простору!

1:100


План 1-го поверху

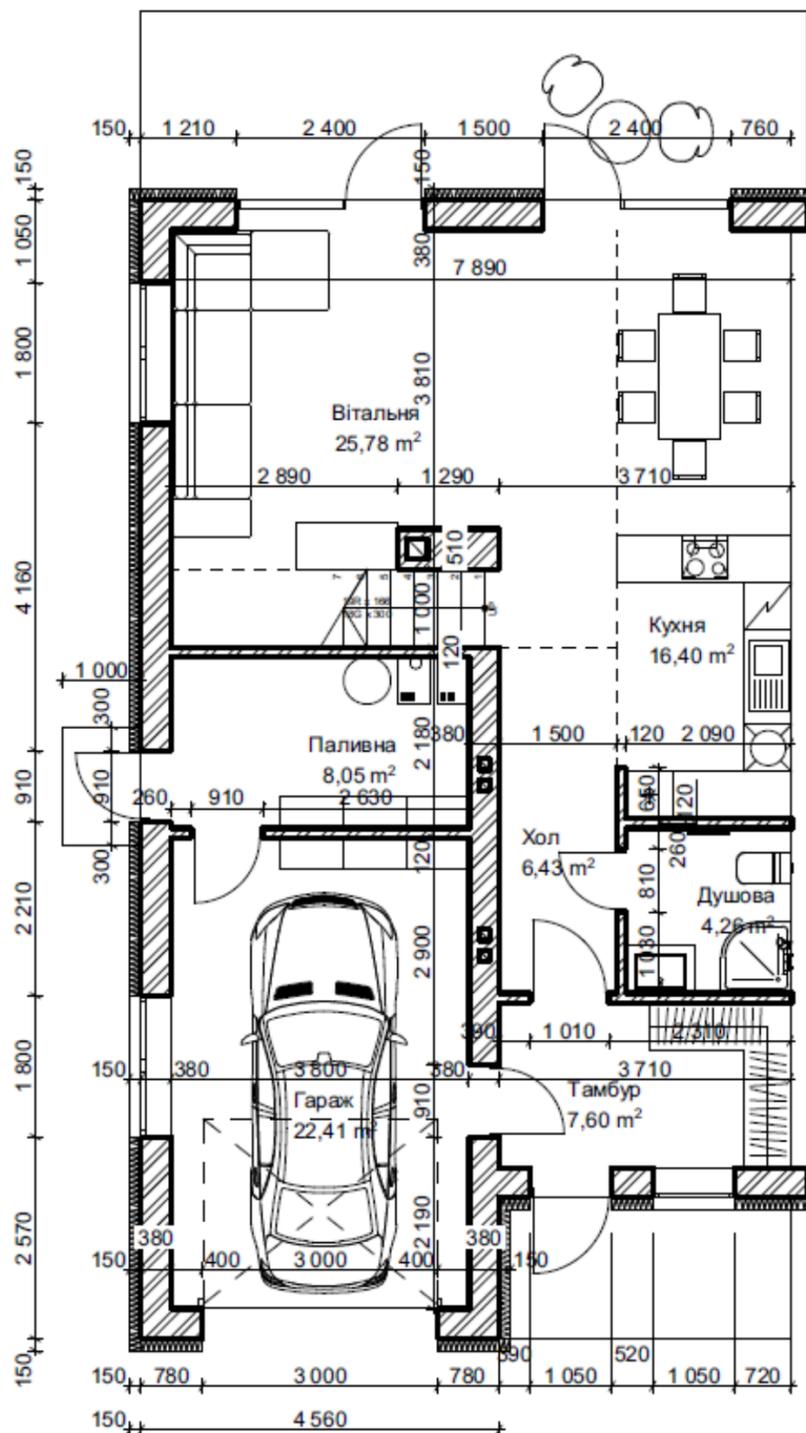


Площа приміщень

№ приміщ	Назва приміщення	Площа
<b>1-й поверх</b>		
101	Тамбур	7,60
102	Хол	6,43
103	Паливна	8,05
104	Душова	4,26
105	Вітальня	25,78
106	Кухня	16,40
107	Гараж	22,41
		<b>90,93 м²</b>

<b>2-й поверх</b>		
201	Спальня	19,65
201	Спальня	20,53
201	Хол	8,38
203	Спальня	23,37
204	Ванна	9,89
204	Душова	6,19
		<b>88,01 м²</b>
		<b>178,94 м²</b>

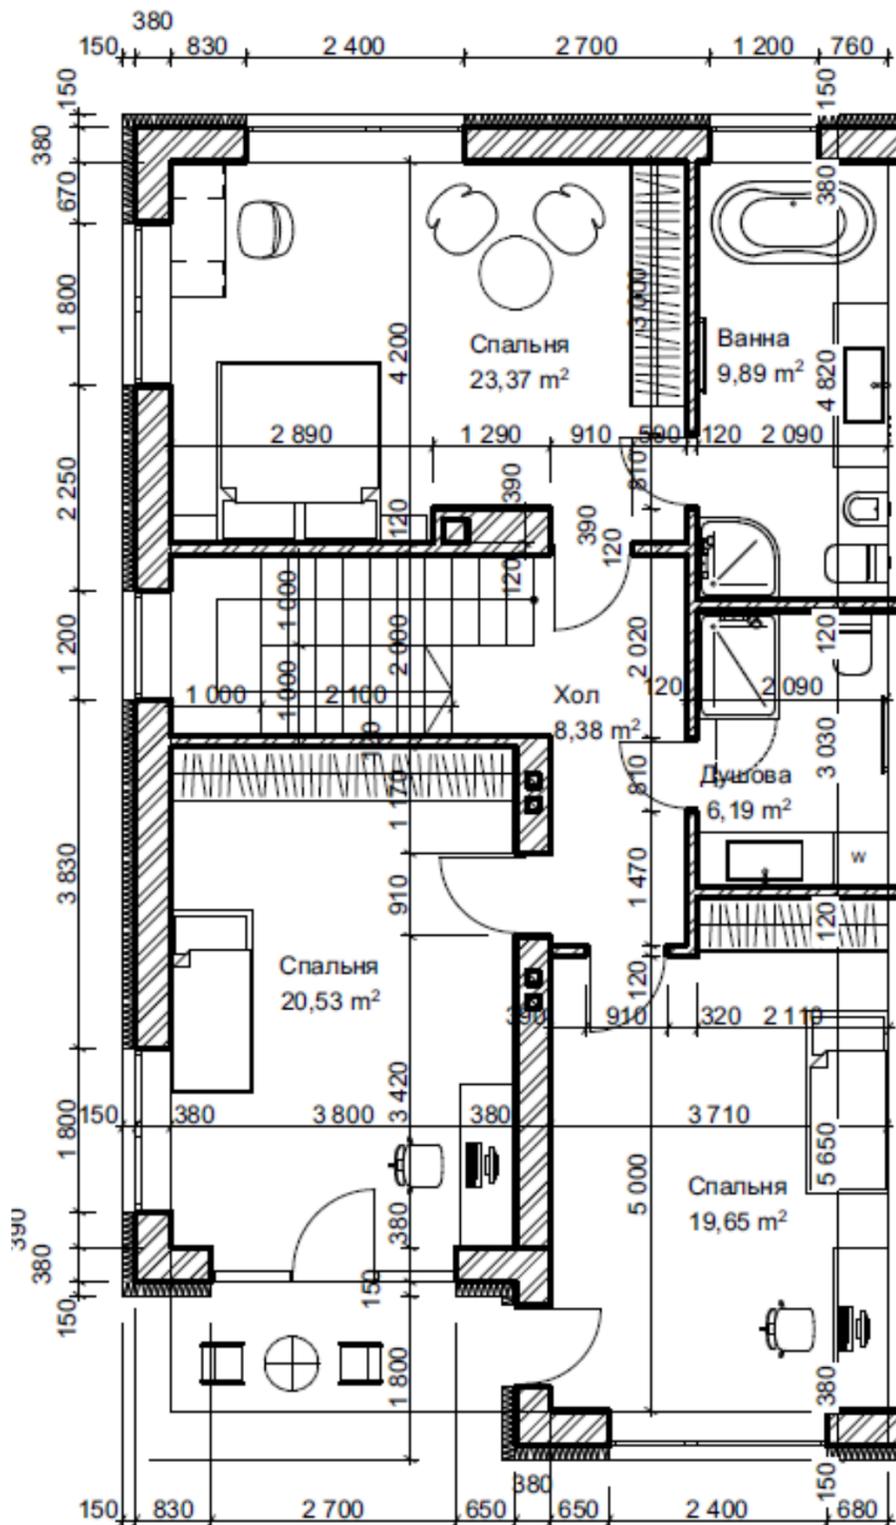

# РОЗТЕРМІНУВАННЯ

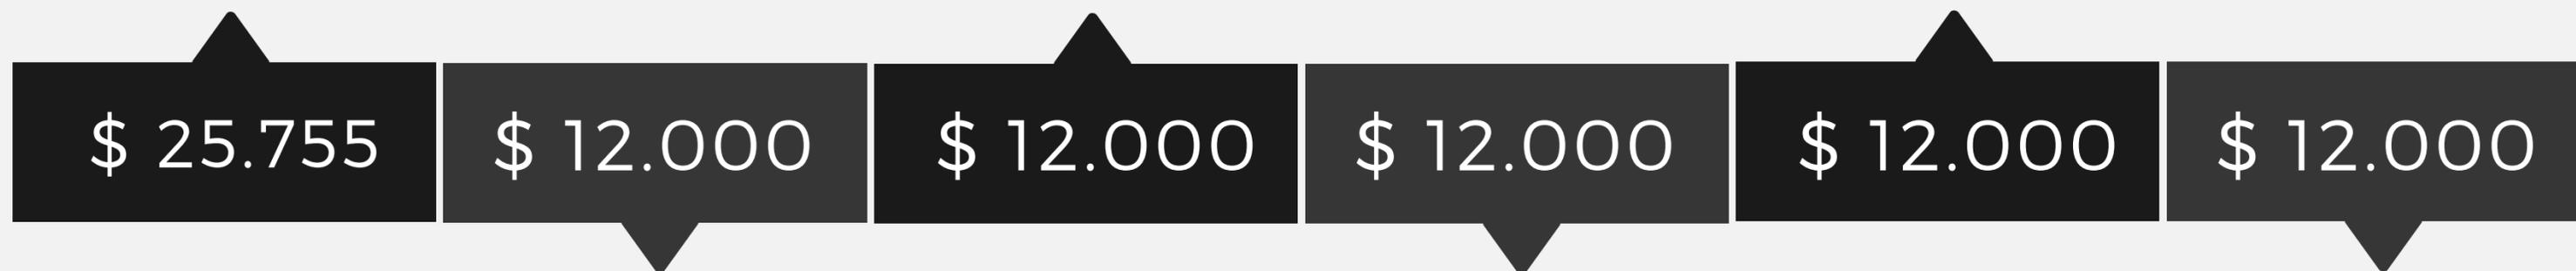

Ви можете внести 30% першого внеску, а решту суми розбити на 12 місяців



# ІНШІ НАШІ ПРОЕКТИ

## ЖК “Пронятин”

Шукає власника  
останній,  
збудований котедж  
на березі  
Тернопільського  
озера!  
Деталі у відділу  
продажів

# ЗАЛИШАЙМОСЯ НА ЗВ'ЯЗКУ

Галина

 **+380972283343**

 **вулиця Поліська, 18, Тернопіль**

